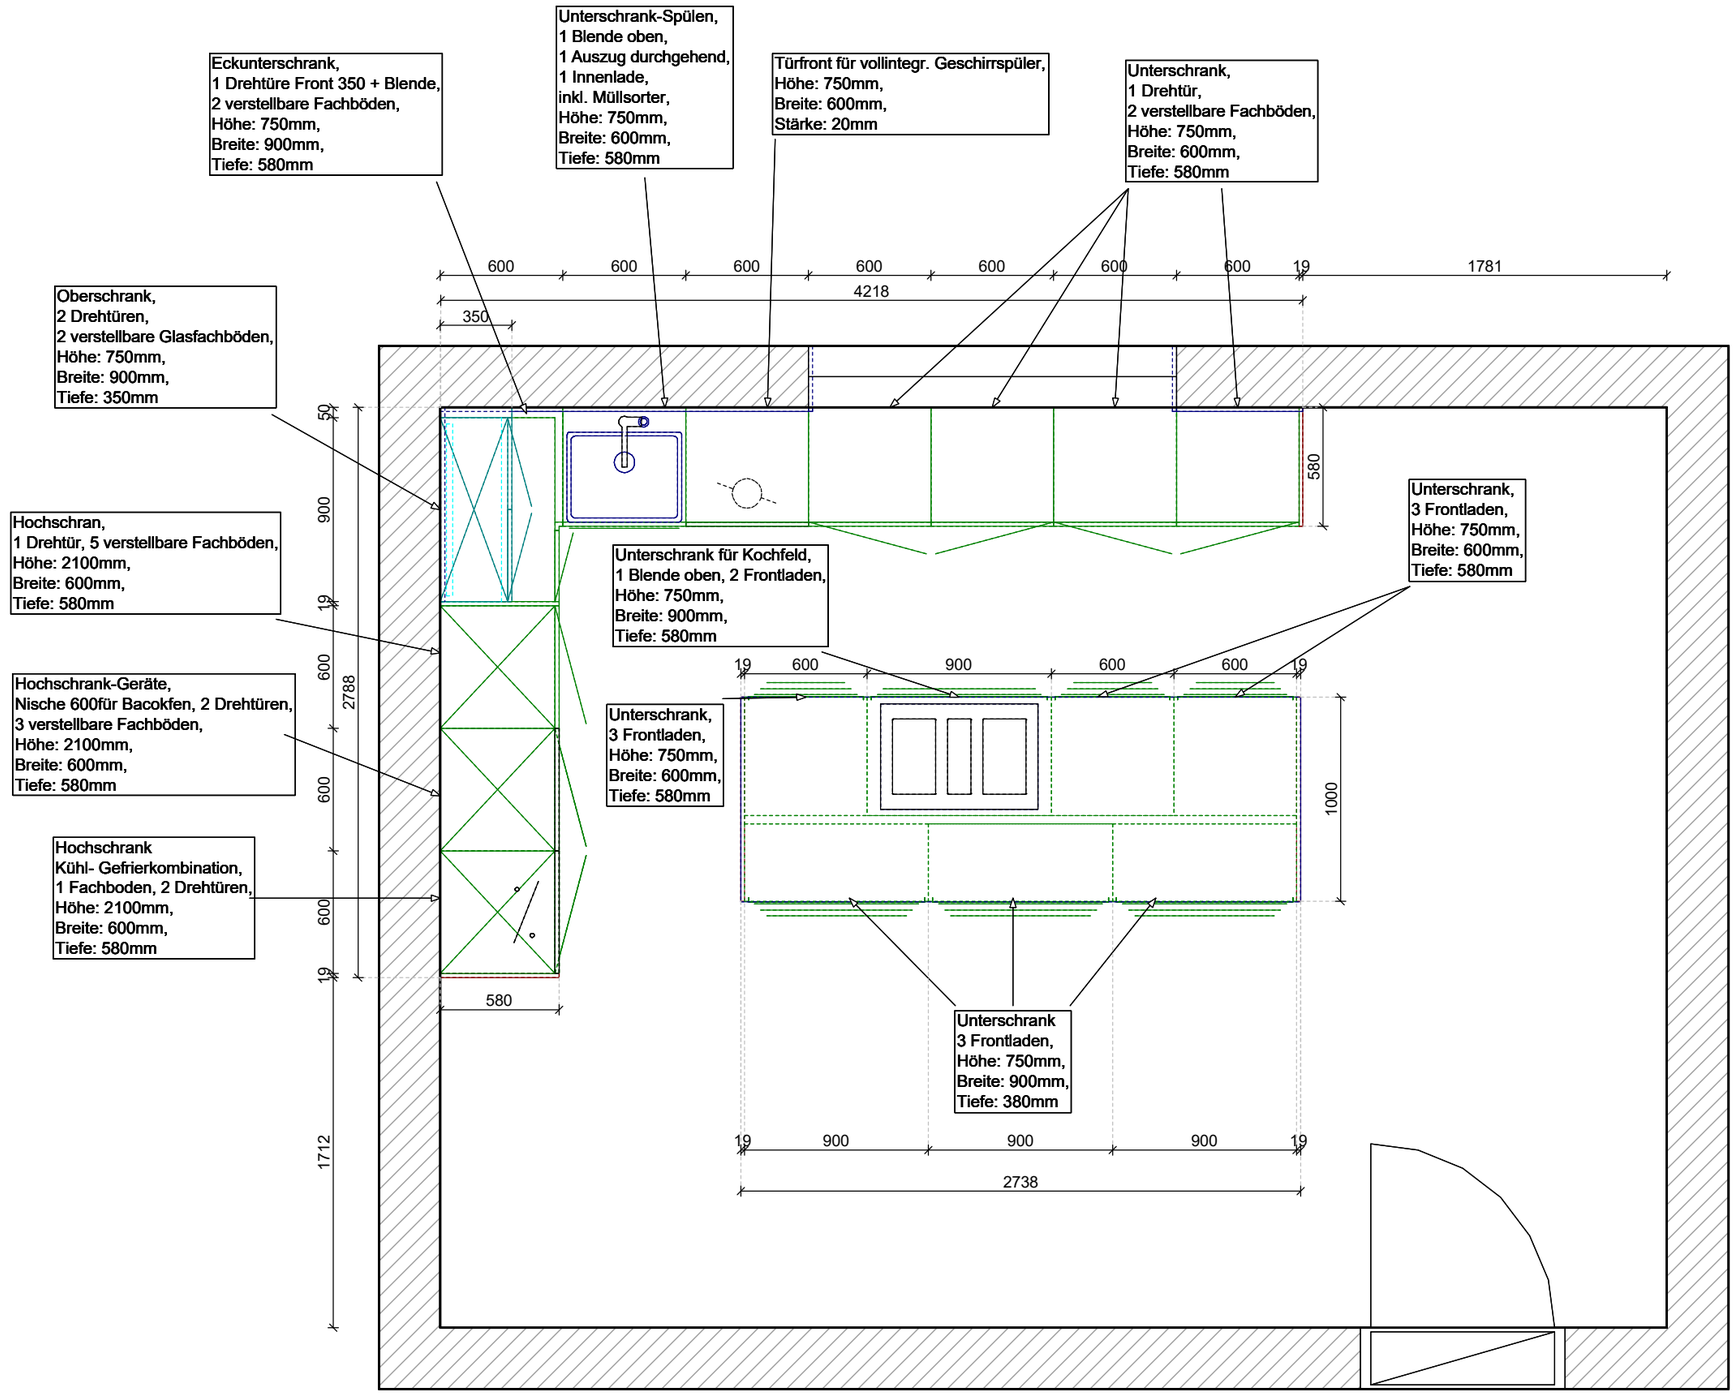

Maßstab: 1:30 (A3)

Infittery

Infittery
Brauweg 3
6380 St.Johann in Tirol

Telefon: +435354 88229260
E-Mail: info@infittery.com

NOTHEGGER
NS Naked Style

Küche Naked Style
6380 St. Johann in Tirol

Diese Planung unterliegt dem zeichnerischen und gestalterischen Urheberrecht unseres Hauses. Weitergabe an Dritte und Vervielfältigung ist ohne unsere vorherige Genehmigung nicht gestattet. Unverbindliche Zeichnung, tatsächliche Farben und Aufteilung können abweichen.

Designed/presented with Compusoft ® WINNER